
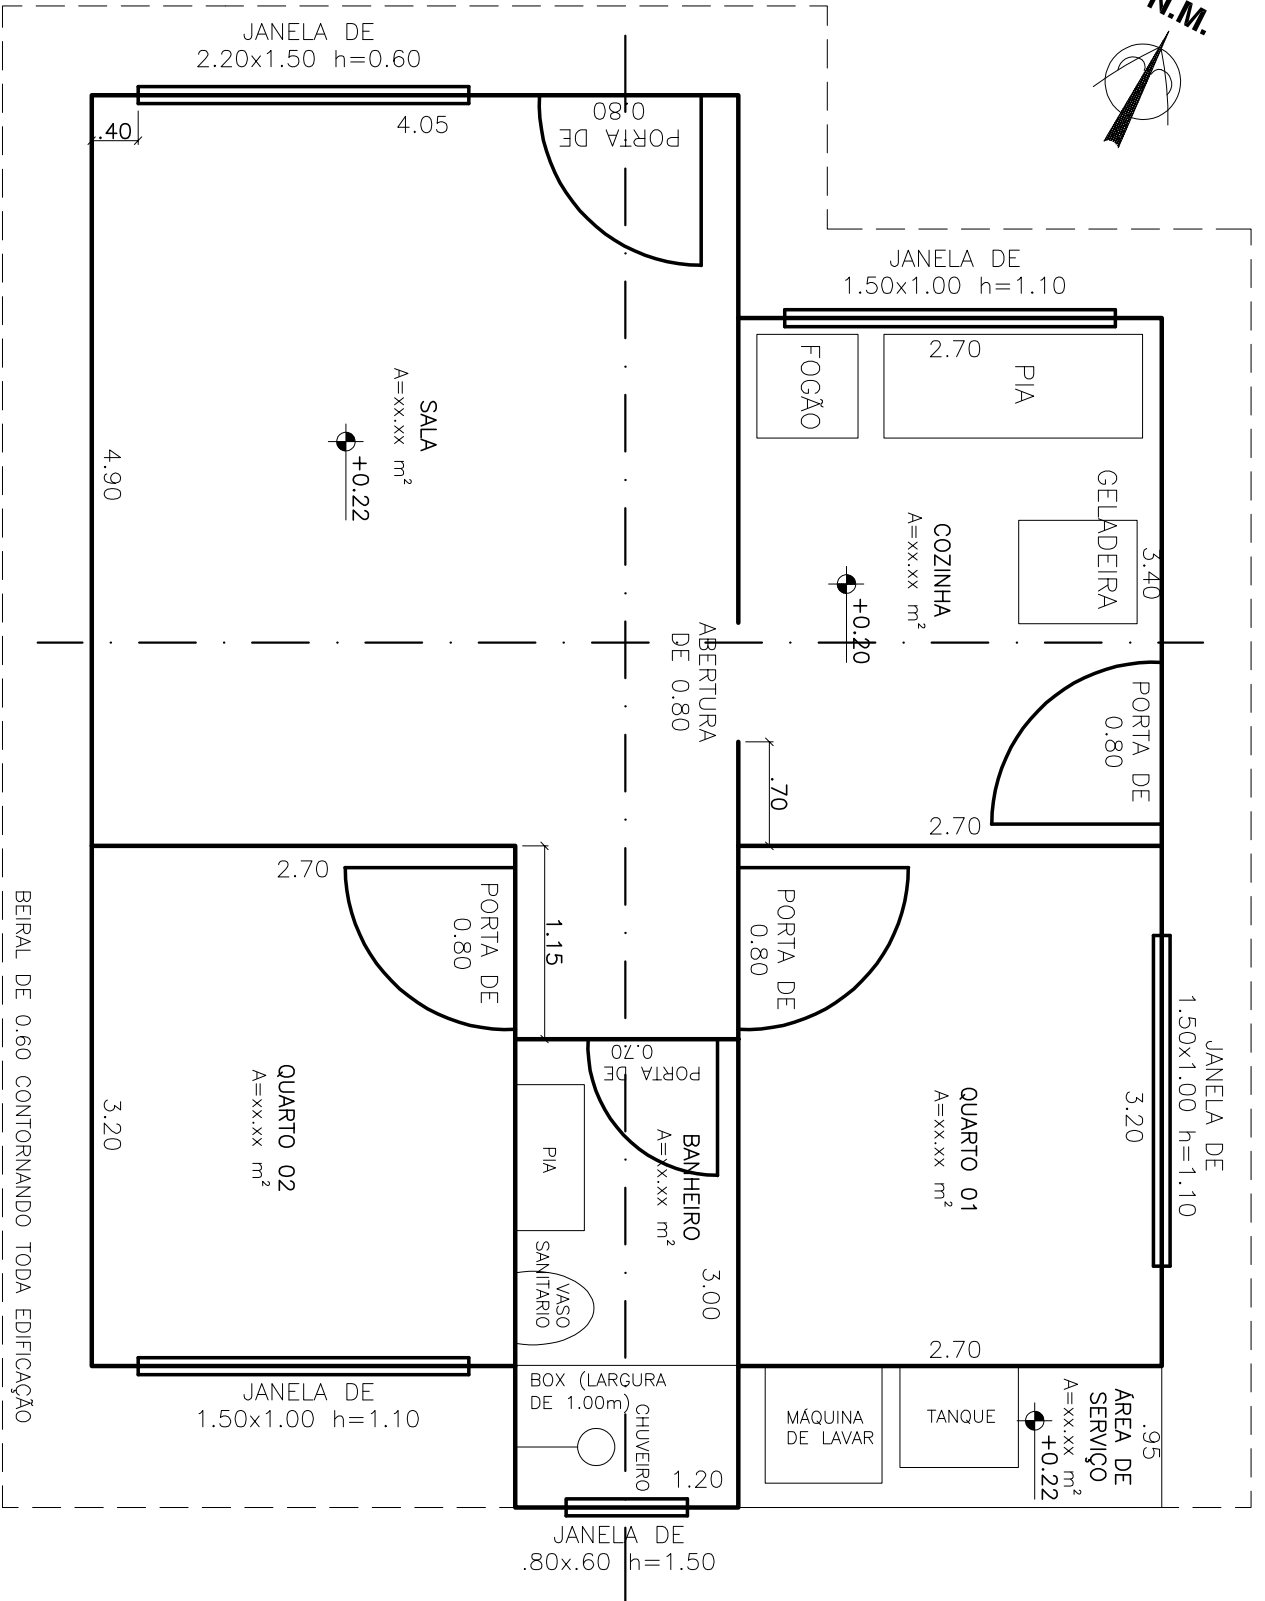


N.M.

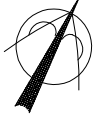

ESTE É APENAS UM CROQUI, TRANSFORME EM DESENHO TÉCNICO.
FAÇA NA ESCALA 1:50, NUMA FOLHA A3.
IMPRIMIR GABARITOS NO SITE.
AS MEDIDAS SÃO INTERNAS, SEM CONTAR AS PAREDES.

OBSERVAÇÕES

- FAZER ESTA PLANTA BAIXA NA ESCALA 1:50, NUMA FOLHA A3 FORMATADA.
- ESTE DESENHO ESTÁ SEM ESCALA.
- AS BONECAS QUE NÃO ESTÃO COTADAS POSSUEM 0.10m DE DIMENSÃO.
- AS JANELAS QUE NÃO POSSUEM COTAS INDICANDO A LOCAÇÃO, ESTÃO CENTRALIZADAS.
- IMPRIMIR OS ARQUIVOS "GABARITOS 01 E 02" PARA AUXILIAR O DESENHO.
- MEDIR A ÁREA DE CADA AMBIENTE E COLOCAR NO LUGAR DO A=xx.xx m².
- MARGENS E CARIMBOS DEVEM ESTAR SEMPRE NA ESCALA 1:100.
- DESENHAR AS LINHAS RETAS DOS MÓVEIS COM A RÉGUA E USAR GRAFITE 0,3.

OBS.: ESTE DESENHO ESTÁ SEM ESCALA

