




O TERRENO ESTÁ AQUI
LOTE 02 | QUADRA E
10x16m - A=160m²

N.M.

RECREIO


CARIMBO

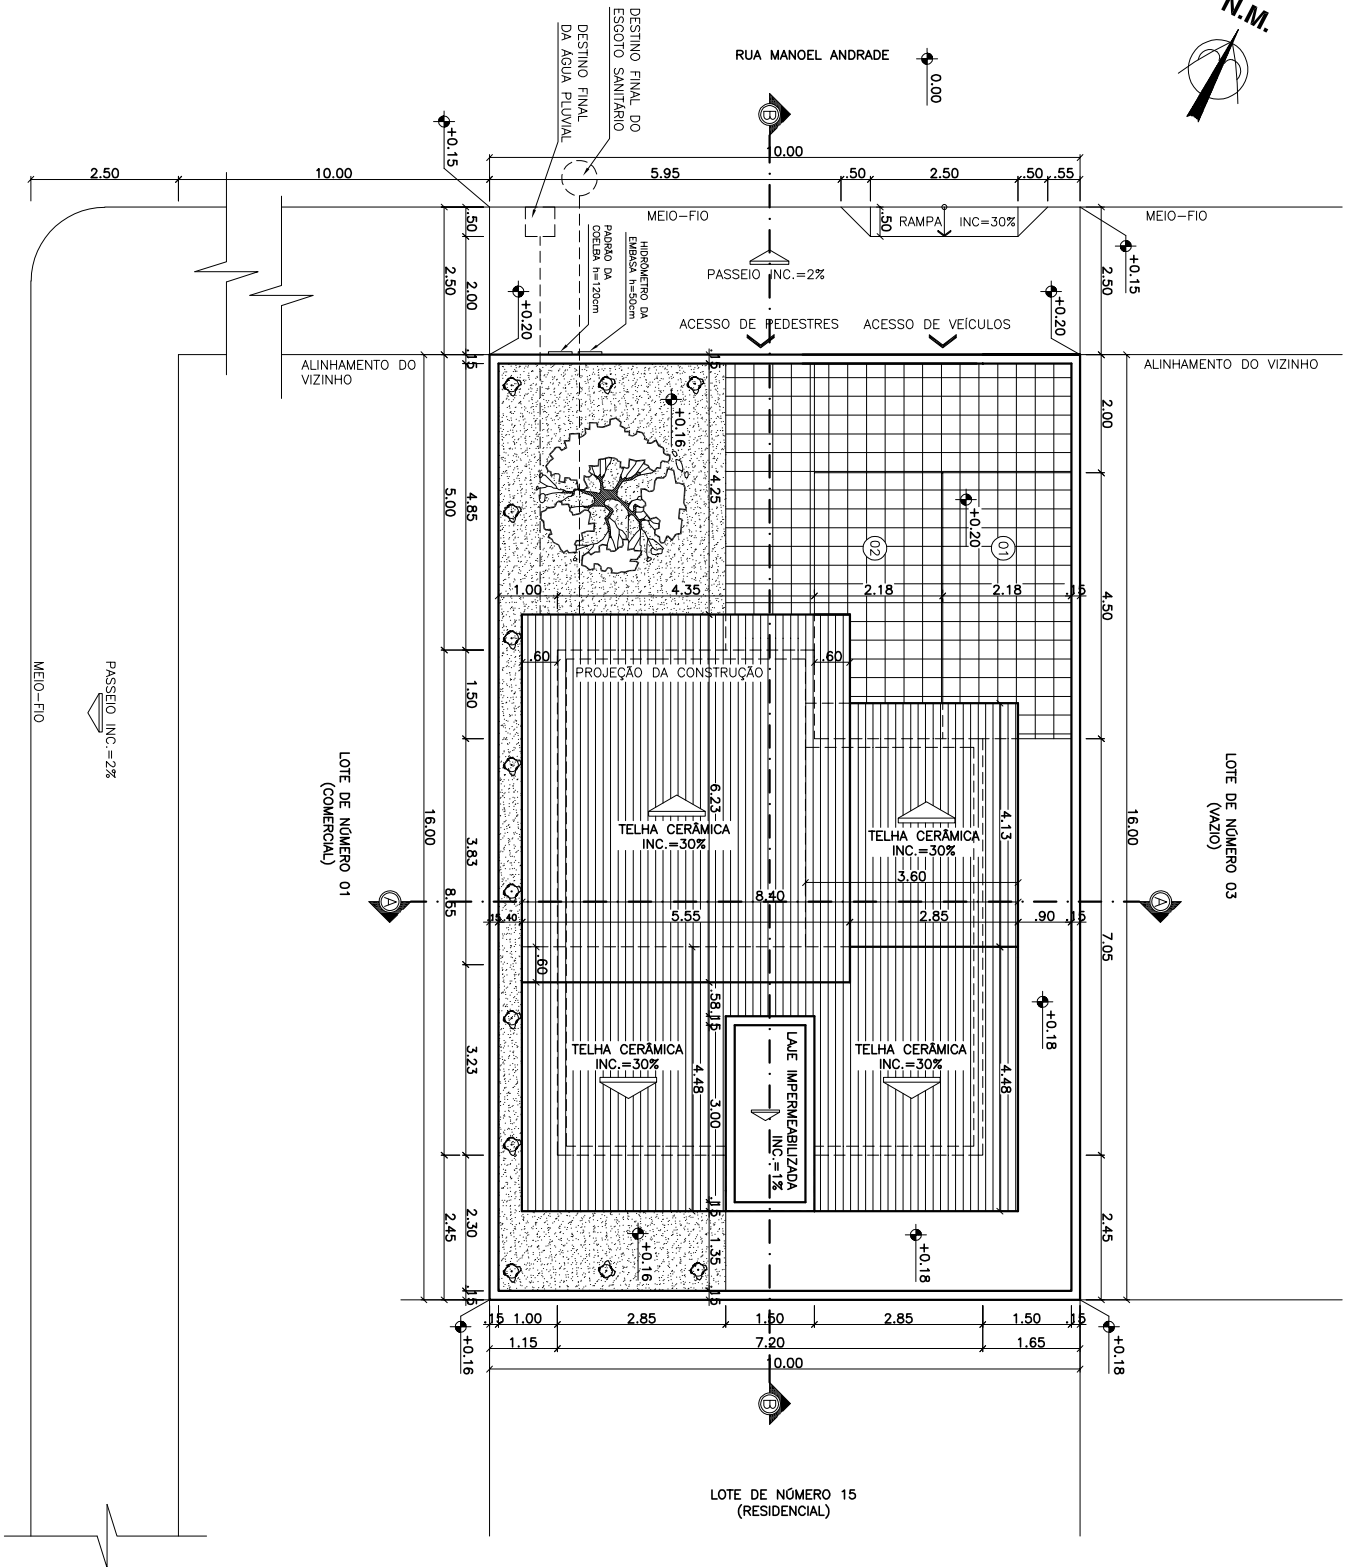

QUADRO DE ÁREAS



ÁREA DO TERRENO	160,00 M ²
ÁREA CONSTRUÍDA PAV. TERREO	61,42 M ²
ÁREA CONSTRUÍDA TOTAL	61,42 M ²
ÁREA OCUPADA	61,42 M ²
ÁREA LIVRE	98,58 M ²
ÁREA PERMEÁVEL	36,08 M ²
ÁREA ÚTIL TOTAL	53,99 M ²
COEFICIENTE DE OCUPAÇÃO	0,38
COEFICIENTE DE APROVEITAMENTO	0,34
COEFICIENTE DE PERMEABILIDADE	0,23
GABARITO TOTAL	5,34 M
Nº DE PAVIMENTOS	01
VAGAS GARAGEM	02

A3 - 1:100

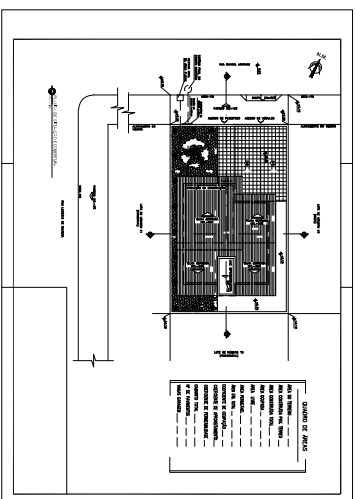

PLANTA BAIXA DA EDIFICAÇÃO
ESCALA 1:50

OBS.: ESTE DESENHO ESTÁ SEM ESCALA

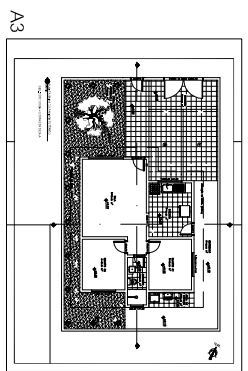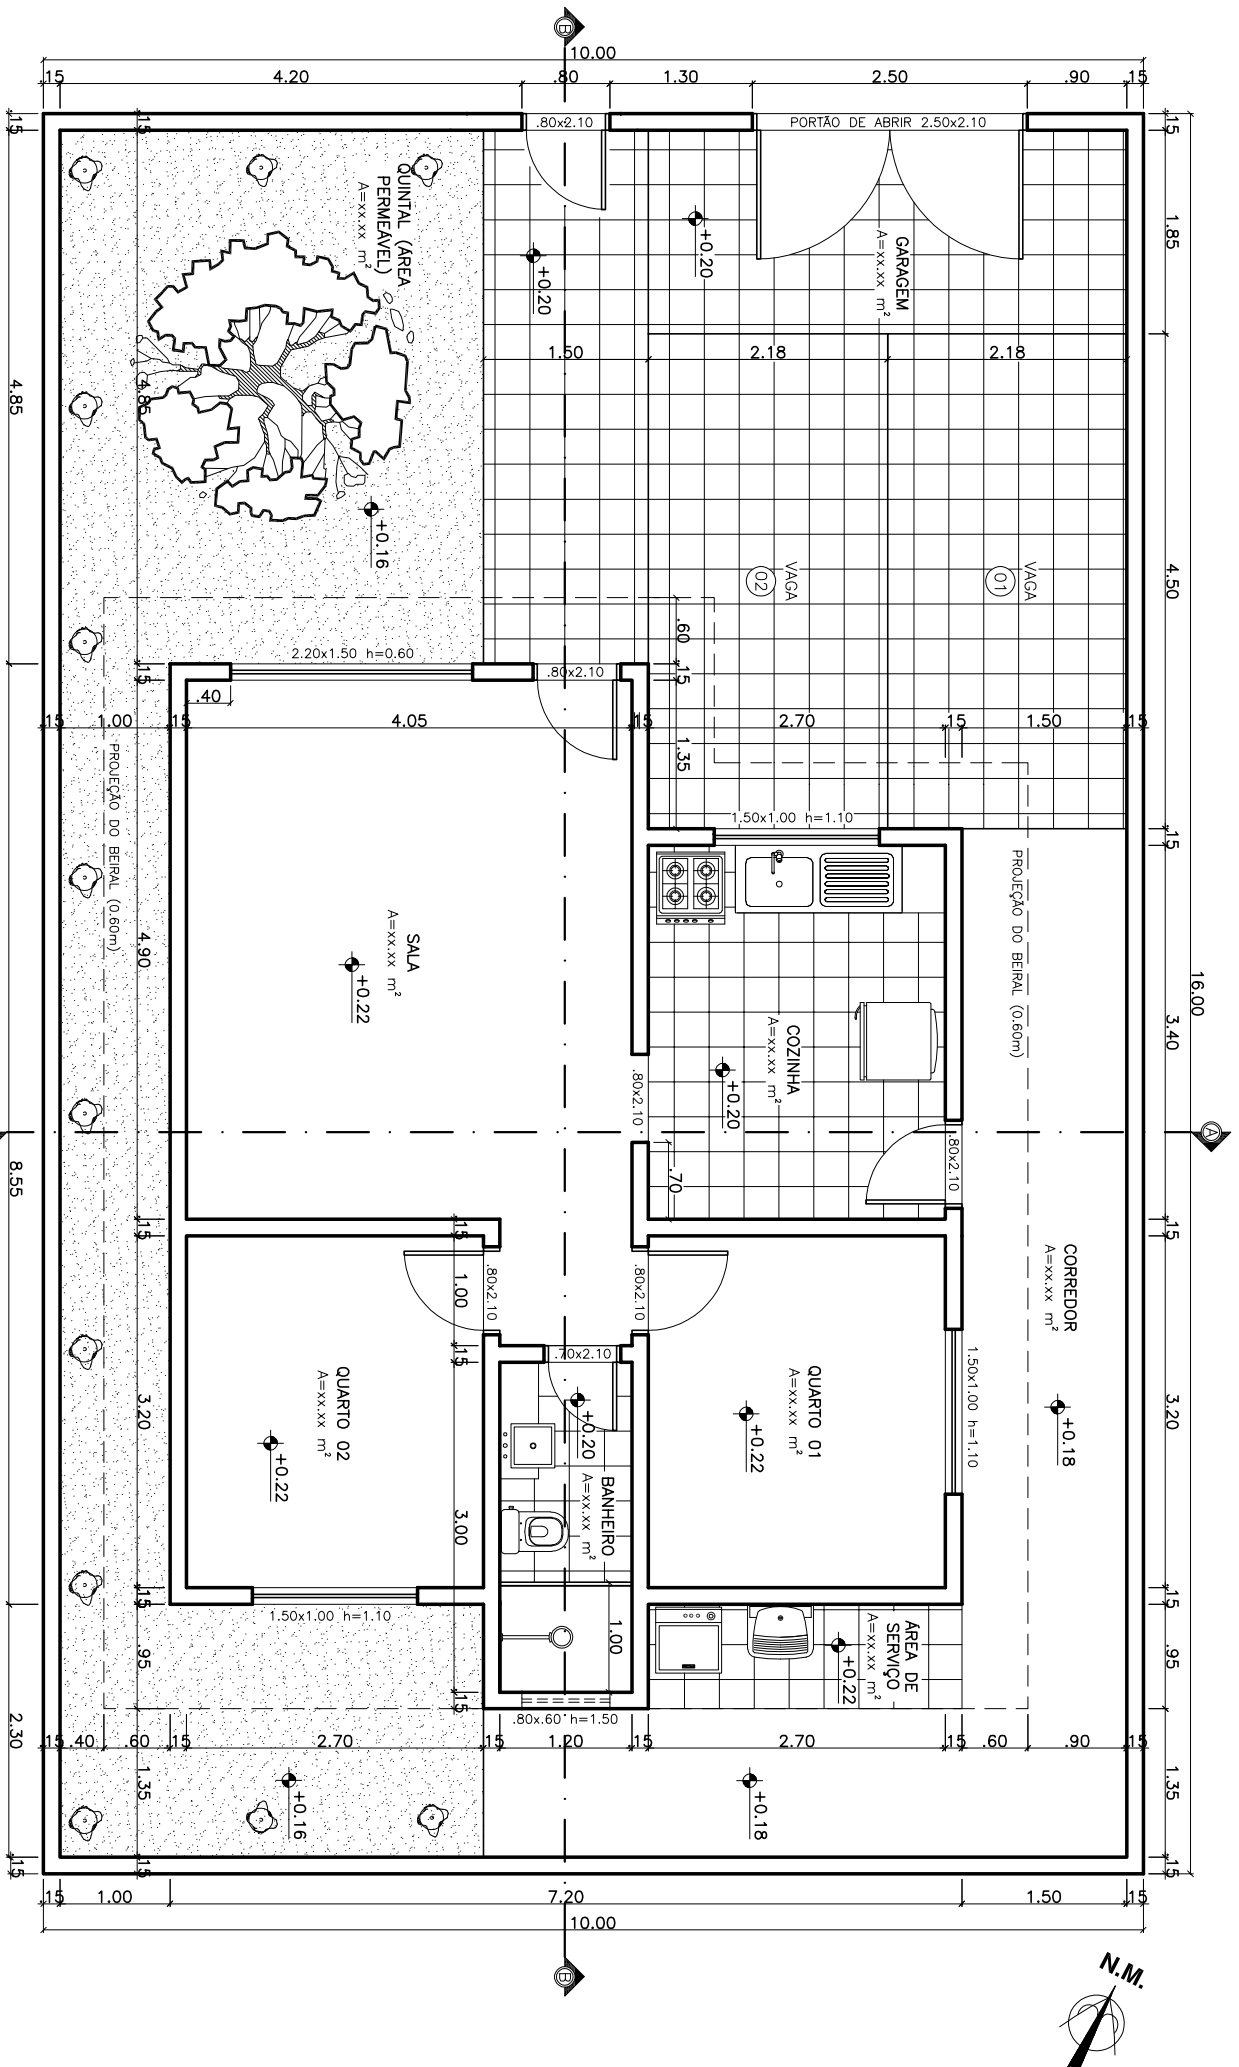


A3

OBSERVAÇÕES



- FAZER ESTA PLANTA BAIXA NA ESCALA 1:50, NUMA FOLHA A3 FORMATADA.
- ESTE DESENHO ESTÁ SEM ESCALA.
- AS BONECAS QUE NÃO ESTÃO COTADAS POSSUEM 0.10m DE DIMENSÃO.
- AS JANELAS QUE NÃO POSSUEM COTAS INDICANDO A LOCAÇÃO, ESTÃO CENTRALIZADAS.
- MEDIR A ÁREA DE CADA AMBIENTE E COLOCAR NO LUGAR DO A=xx.xx m².

A2 - 1:50

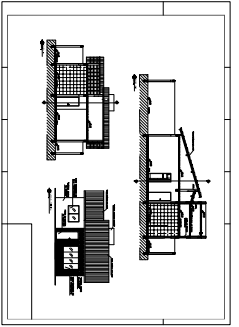

NÃO MESURAR ESTE QUADRO, AGENS PARA CONSULTA
 DETALHE DAS VOGS
 DETALHE DAS SVANAS
 DETALHE DAS VOGS DO MURO

CORTE B-B
 ESCALA 1:50

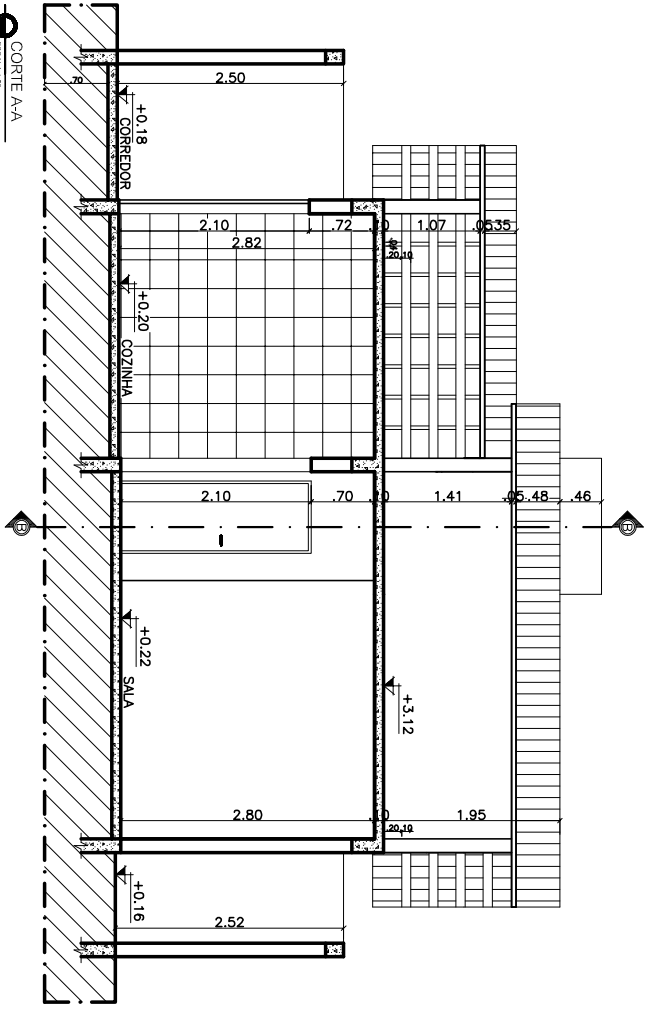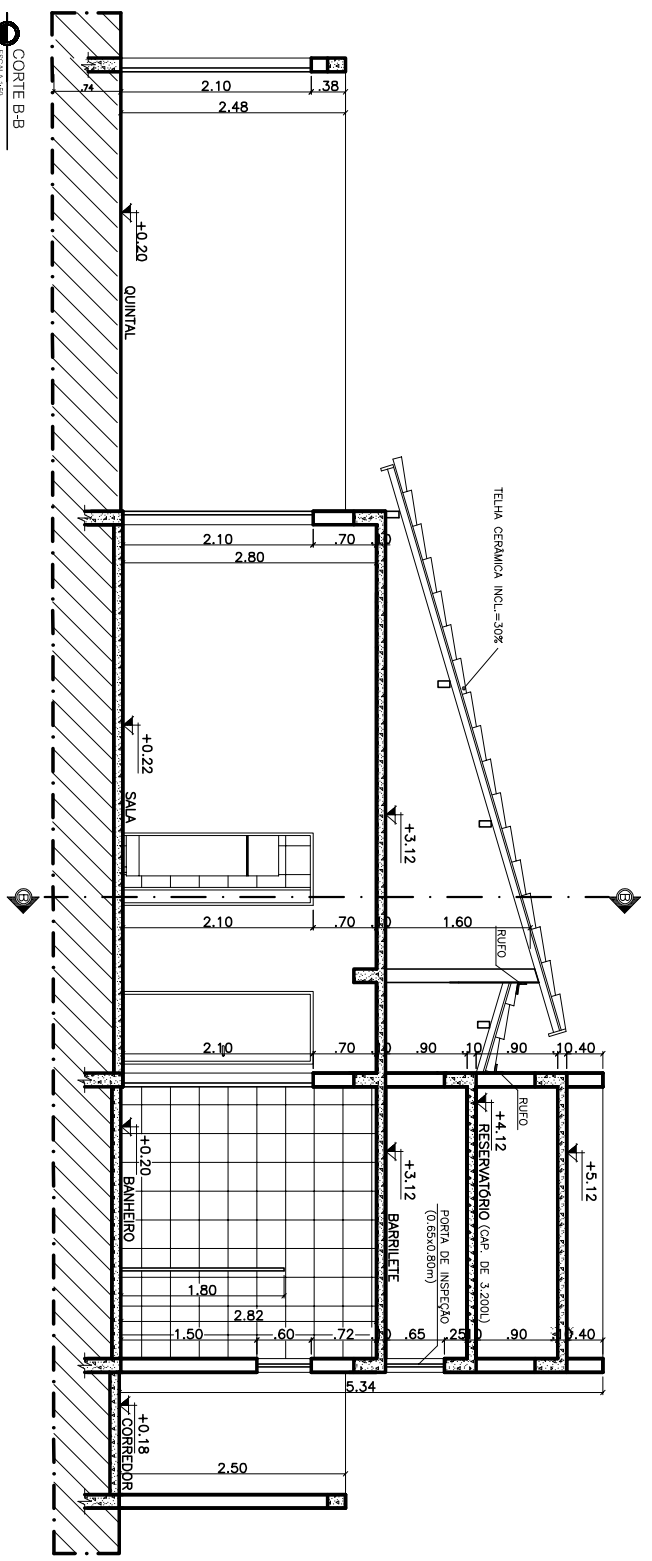

FACHADA PRINCIPAL
 ESCALA 1:50

