


EXERCÍCIO 12: INTERPRETE A PLANTA ABAIXO E EXECUTE O CORTE LONGITUDINAL NESTA MESMA FOLHA.
 OBSERVAÇÕES: O PÉ-DIREITO É DE 3 METROS E A EDIFICAÇÃO POSSUI UM TELHADO CERÂMICO COM DUAS ÁGUAS, INCLINAÇÃO DE 30% E BEIRAL DE 0,60 METROS, CONFORME ESPECIFICADO EM PLANTA. A VARANDA POSSUI LAJE DE COBERTURA ABAIXO DO TELHADO.

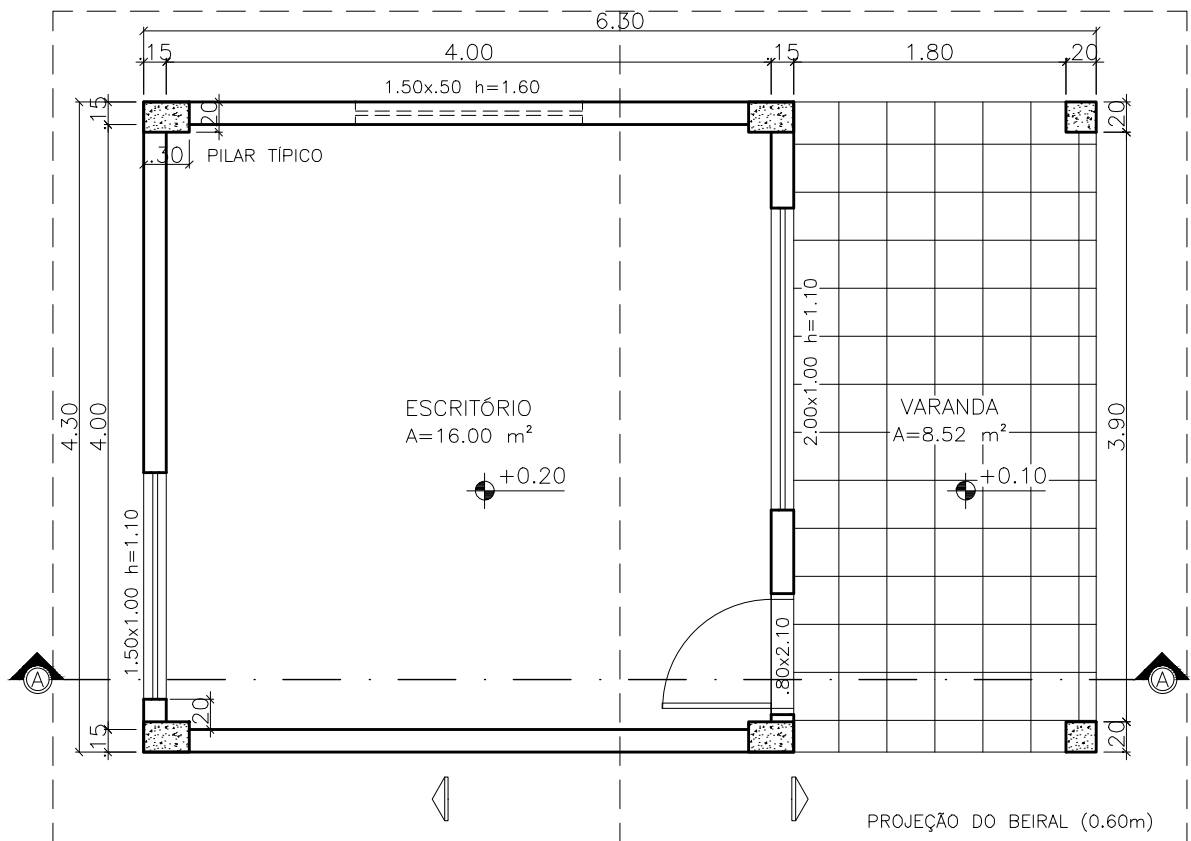

PLANTA BAIXA DA EDIFICAÇÃO
 ESCALA 1:50

DISCIPLINA: DESENHO TÉCNICO I

DOCENTE: PHILIPPE DO PRADO SANTOS

ASSUNTO: EXERCÍCIO 12

ESCALA: 1:50

FOLHA: 01/01

ALUNO:

TURMA: () VESPERTINO () NOTURNO