
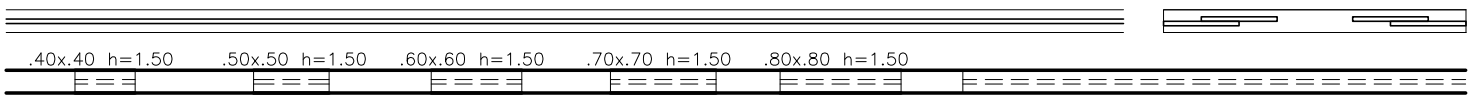
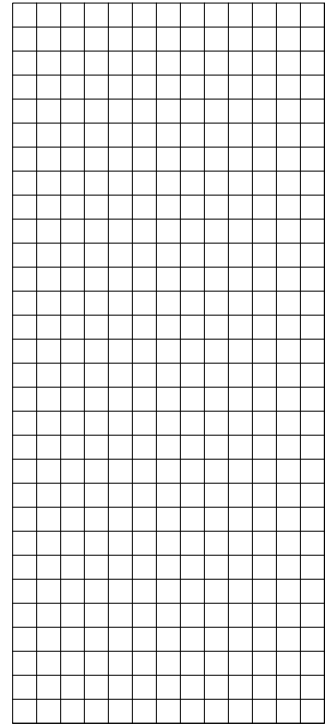
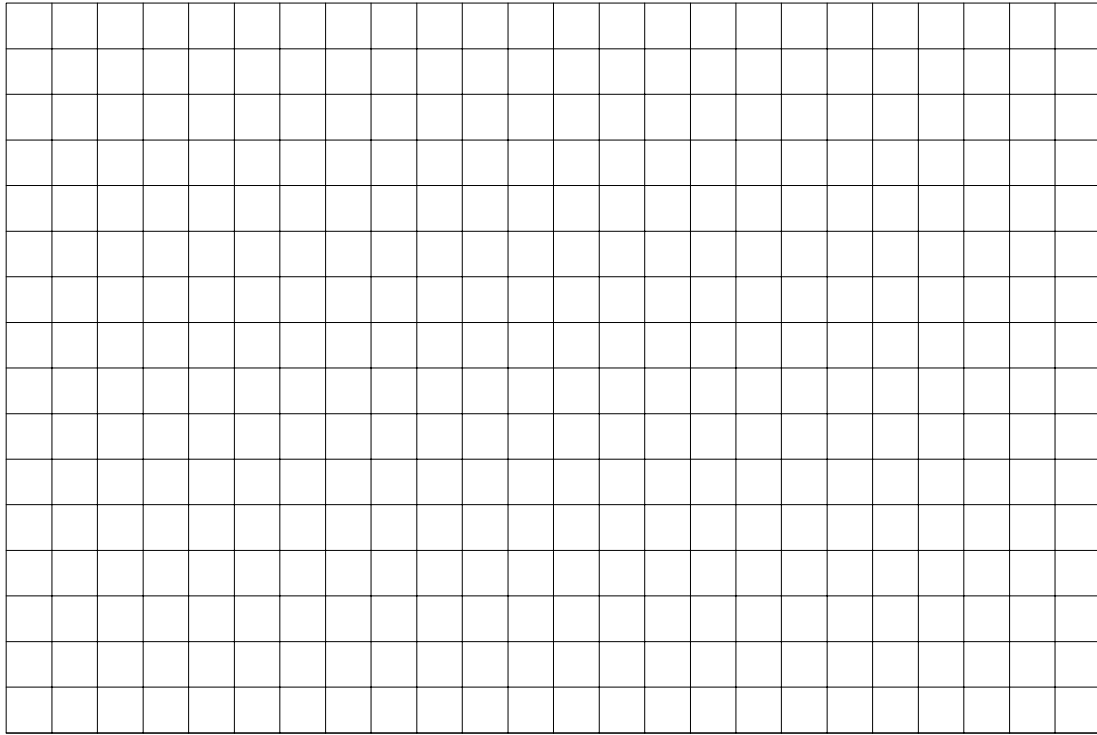
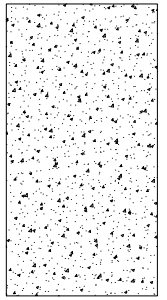


GABARITOS 02


ESCALA 1:50

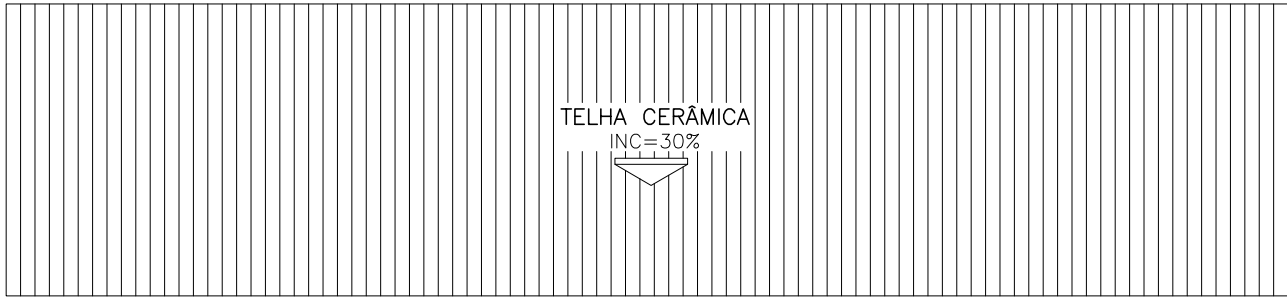



TEXTOS CHAMADAS

TEXTOS AMBIENTES


A=xx.xx m²

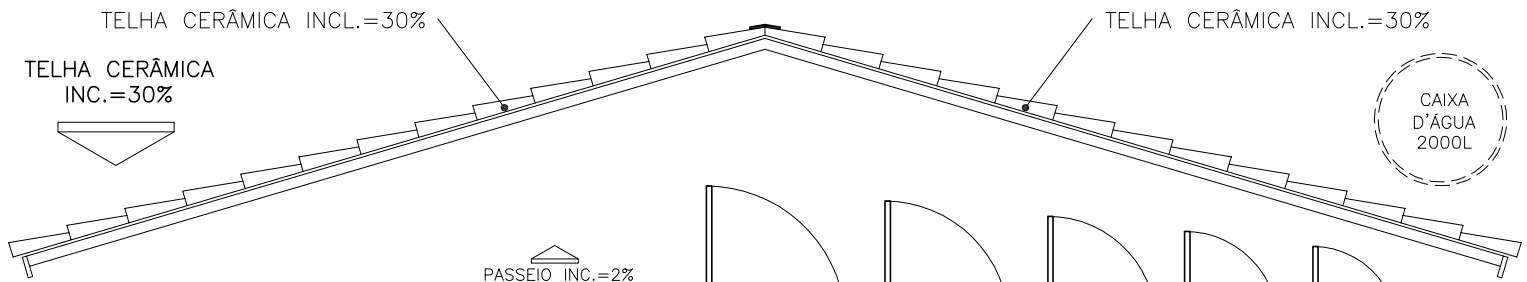

PASSEIO INC.=2%

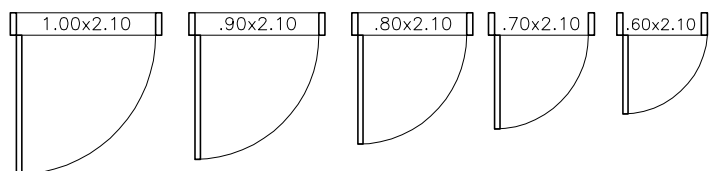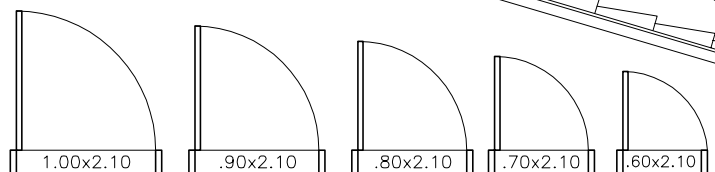

TÍTULO ESCALA

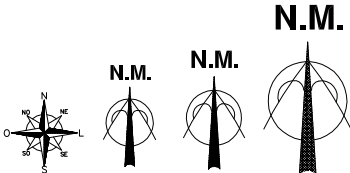

0.00
0.00

B A SOBE