
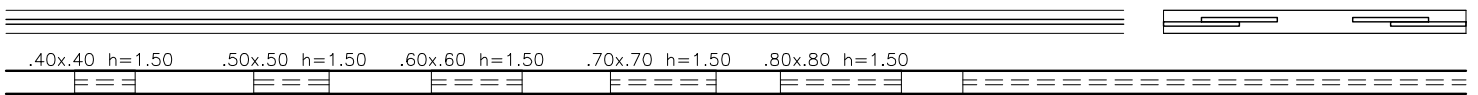
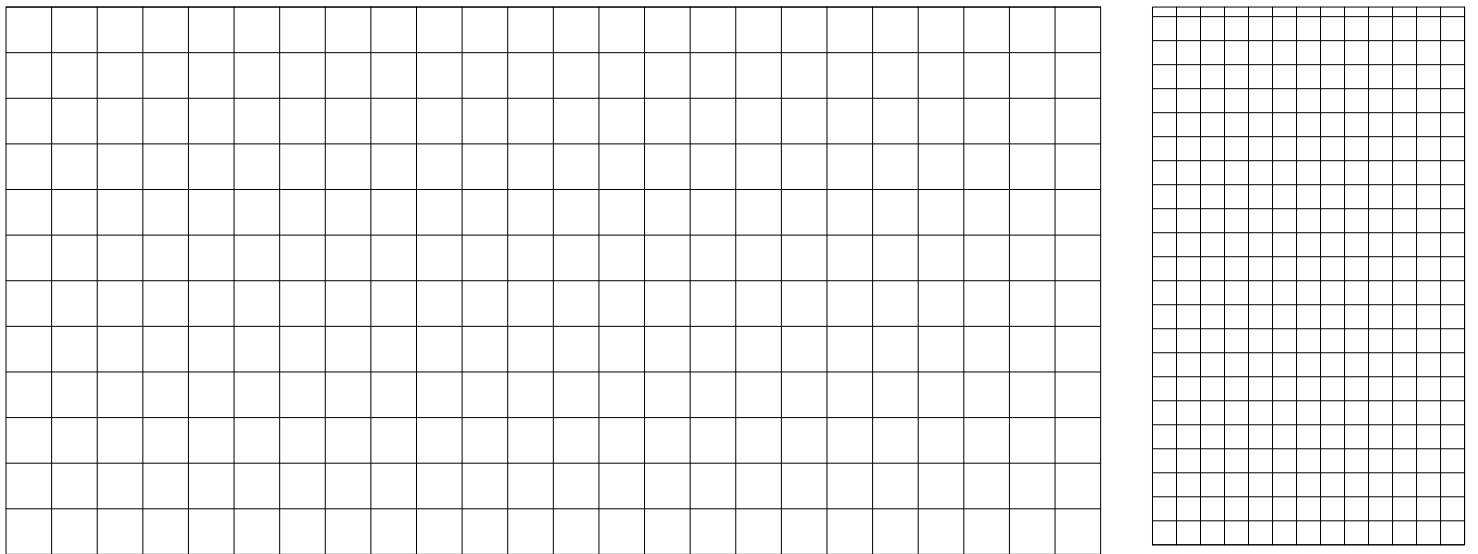
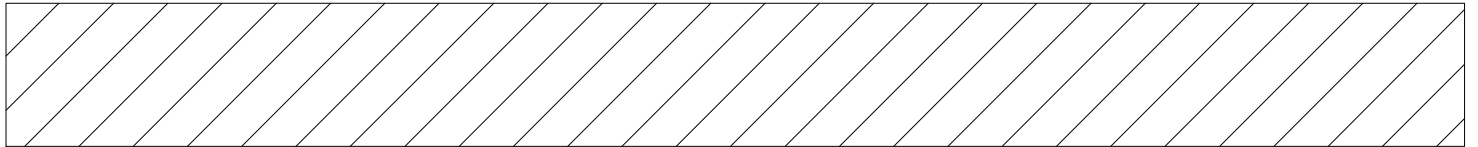


GABARITOS 02

ESCALA 1:50

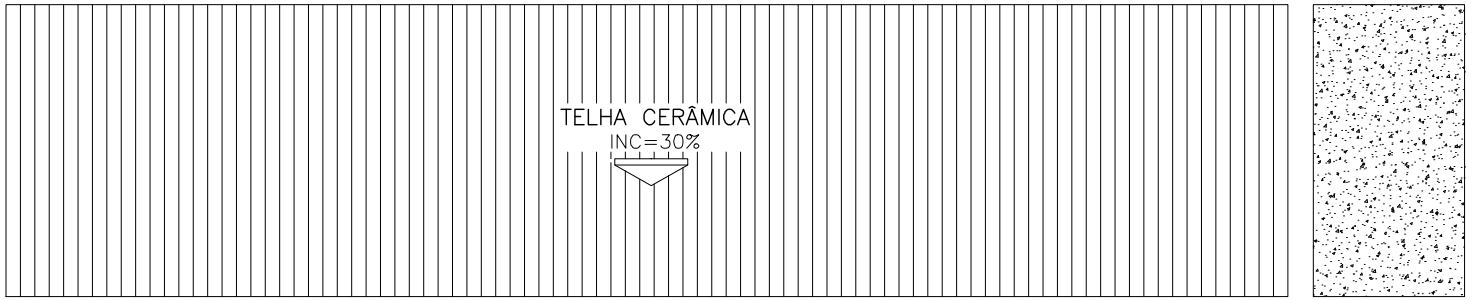

TEXTOS CHAMADAS

TEXTOS AMBIENTES

A=xx.xx m²

